


Detalii panou de gard din plasa sudata pe stâlpi metalici

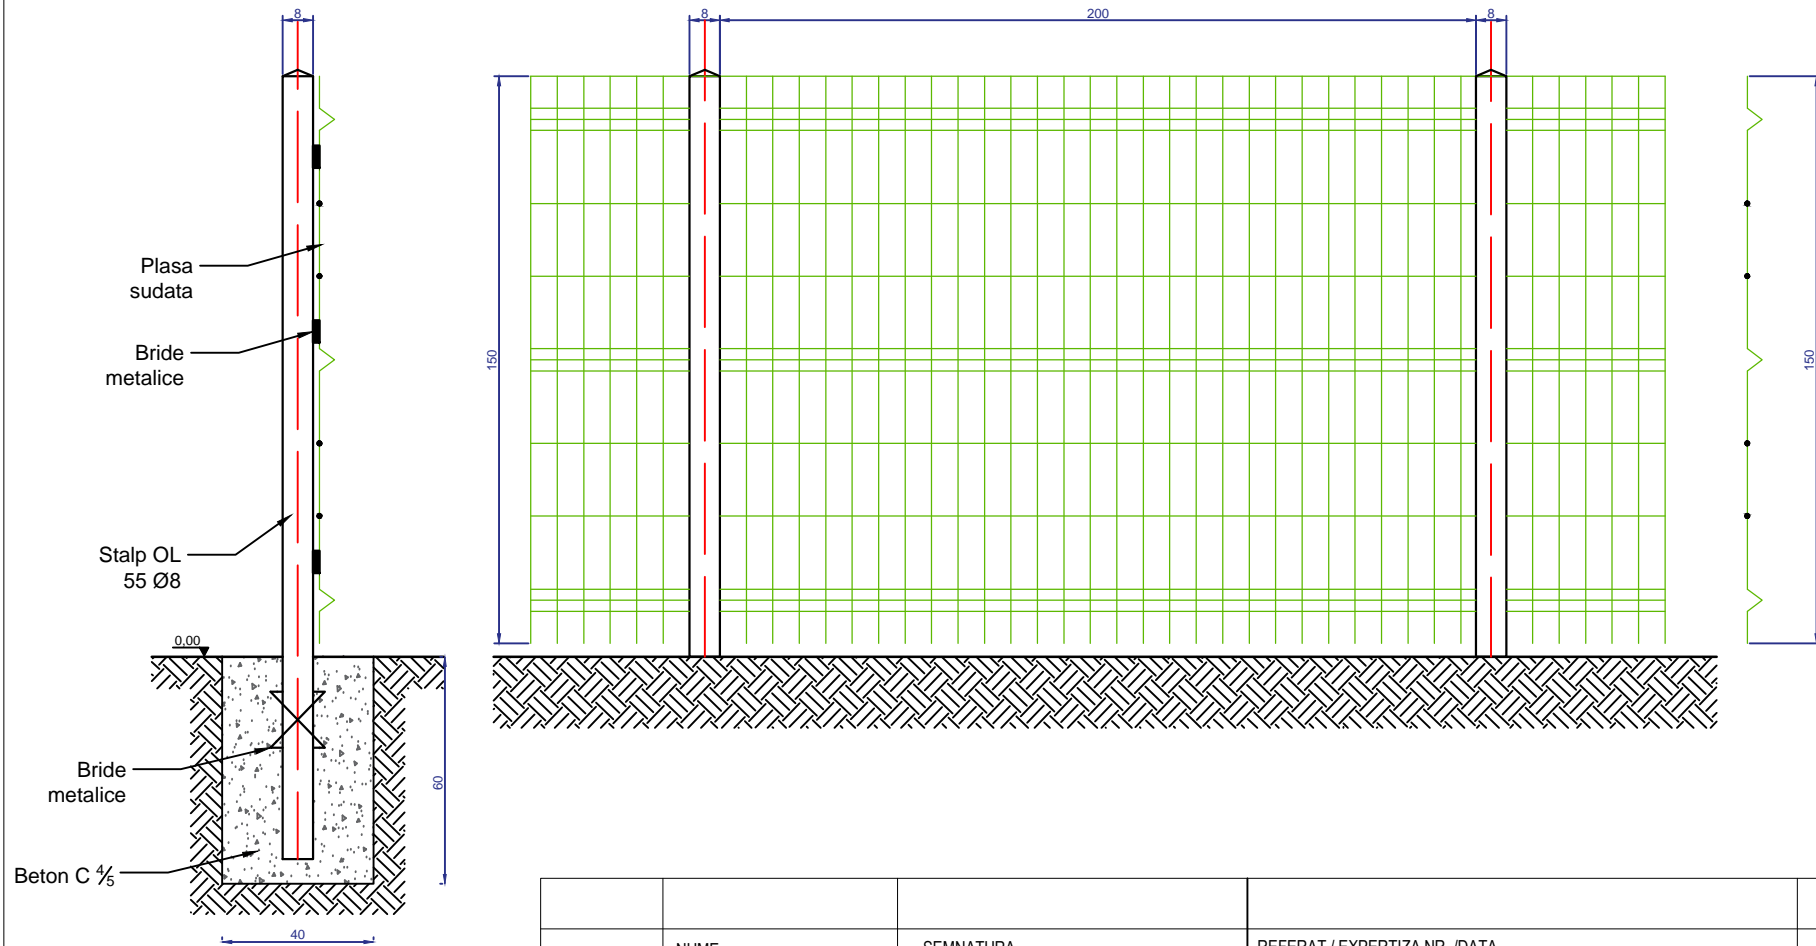

	VERIFICATOR	NUME	SEMNAURA	REFERAT / EXPERTIZA NR. /DATA	CERINTA
S.C. DENUMIRE SOCIETATE S.R.L. date societate				BENEFICIAR:	Proiect nr. din
SPECIFICATIE	NUME	SEMNAURA	Scara:	TITLU PROIECT	Faza
SEF PROIECT	ing./arh.		1:50		
PROIECTAT	ing./arh.		Data:		
DESENAT	ing./arh.		—		
				Titlu plansa DETALII ÎMPREJMUIRE	Plan X